Limites administratives

- Limite communale
- Limite Périmètre

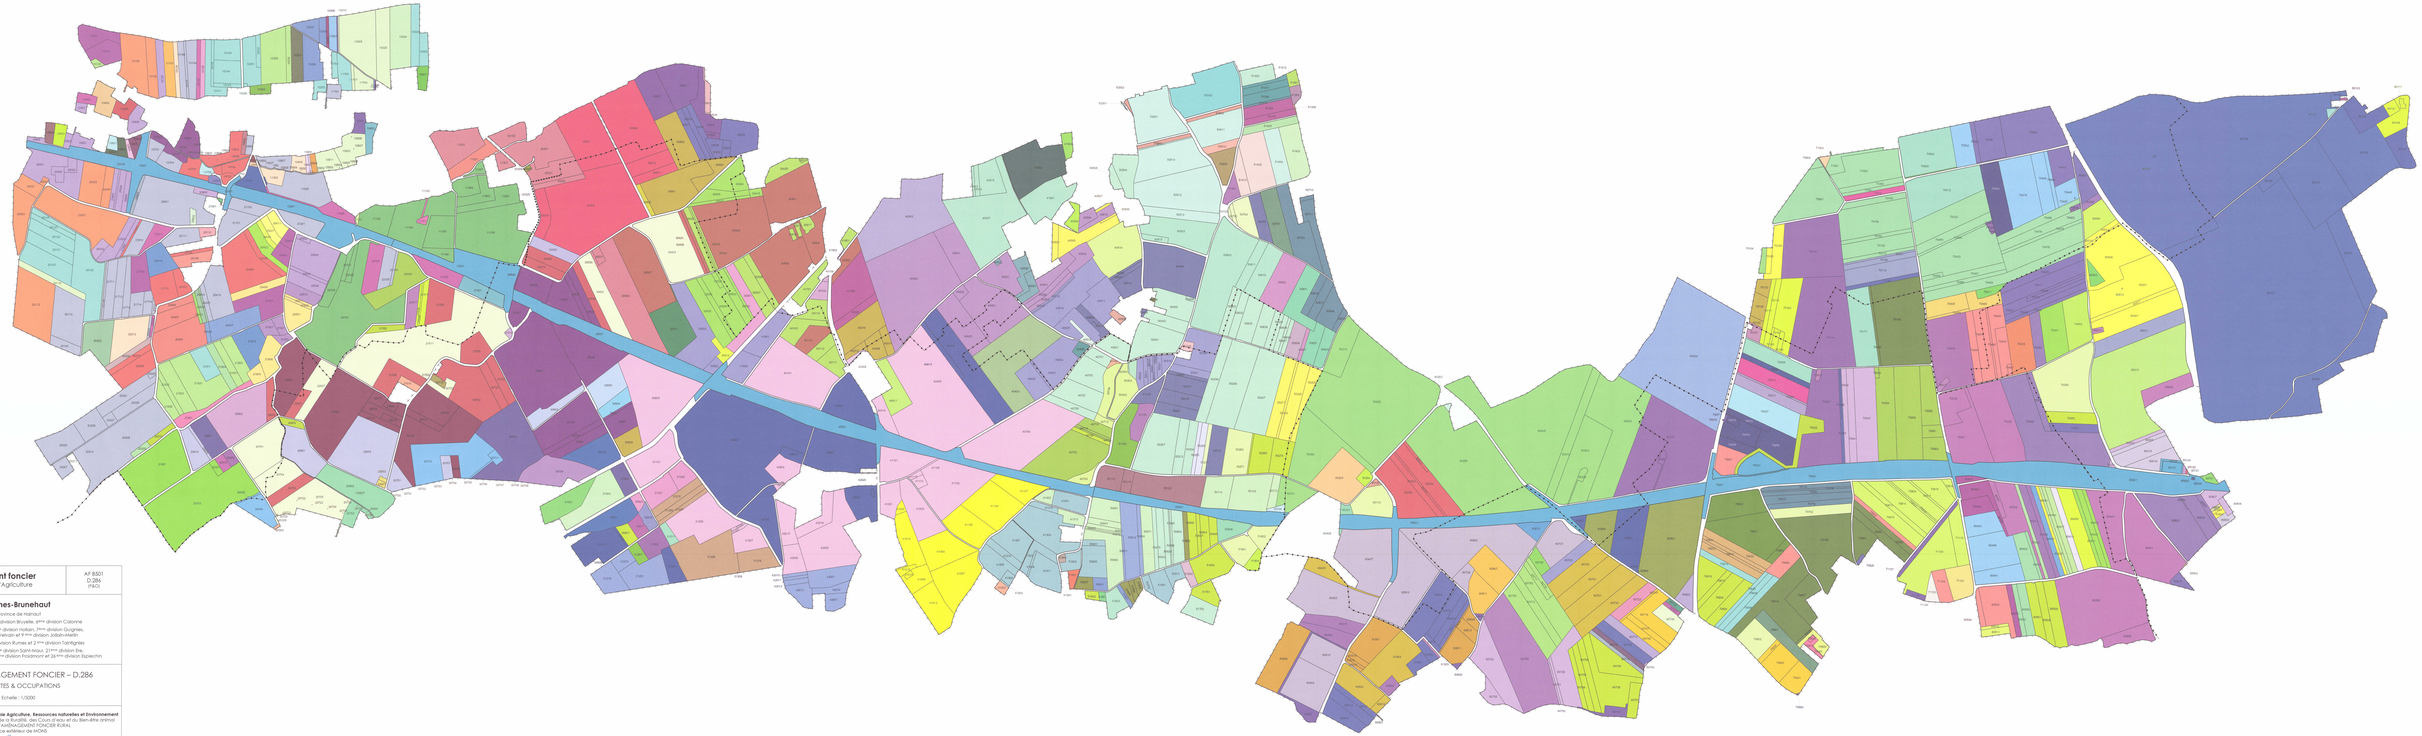

Aménagement foncier Code wallon de l'Agriculture	AF 8501 D.286 (F&O)

Rumes-Brunehaut

Province de Hainaut

Ville d'**Antoing** 3ème division Bruyelle, 8ème division Calonne

Ville de **Brunehaut** 1ère division Haïkin, 7ème division Guignies, 8ème division Wez-Velvain et 9ème division Jollain-Merlin

Ville de **Rumes**, 1ère division Rumes et 2ème division Taintignies

Ville de **Tournai**, 20ème division Saint-Maur, 21ème division Ere, 22ème division Willemeau, 23ème division Froidmont et 26ème division Esplechin

PLAN D'AMÉNAGEMENT FONCIER – D.286

PROPRIETES & OCCUPATIONS

Echelle : 1/5000

Dressé par le **Service public de Wallonie Agriculture, Ressources naturelles et Environnement**
Département du Développement de la Ruralité, des Cours d'eau et du Bien-être animal
DIRECTION DE L'AMÉNAGEMENT FONCIER RURAL
Service extérieur de MONS

Vu pour accord en date du 19 juillet 2024

Le Directeur,
M. THIRION

Approuvé par le Comité, en séances du 26 juin, 01 juillet et 04 juillet 2024.

Pour le Comité,

Le Secrétaire,
A. LAMON

Le Président,
R. CHEVALIER

Service public de Wallonie SPW	Comité d'Aménagement Foncier MOUSTIER-MARCQ (Bloc Rumes-Brunehaut) SECRETARIAT Boulevard Winston Churchill, 28 – B-7000 MONS – Tel : 065/400.113 Mail : marie.dufitz.degembe@spw.wallonie.be